


# PLANIMETRIA PIANO TERRA

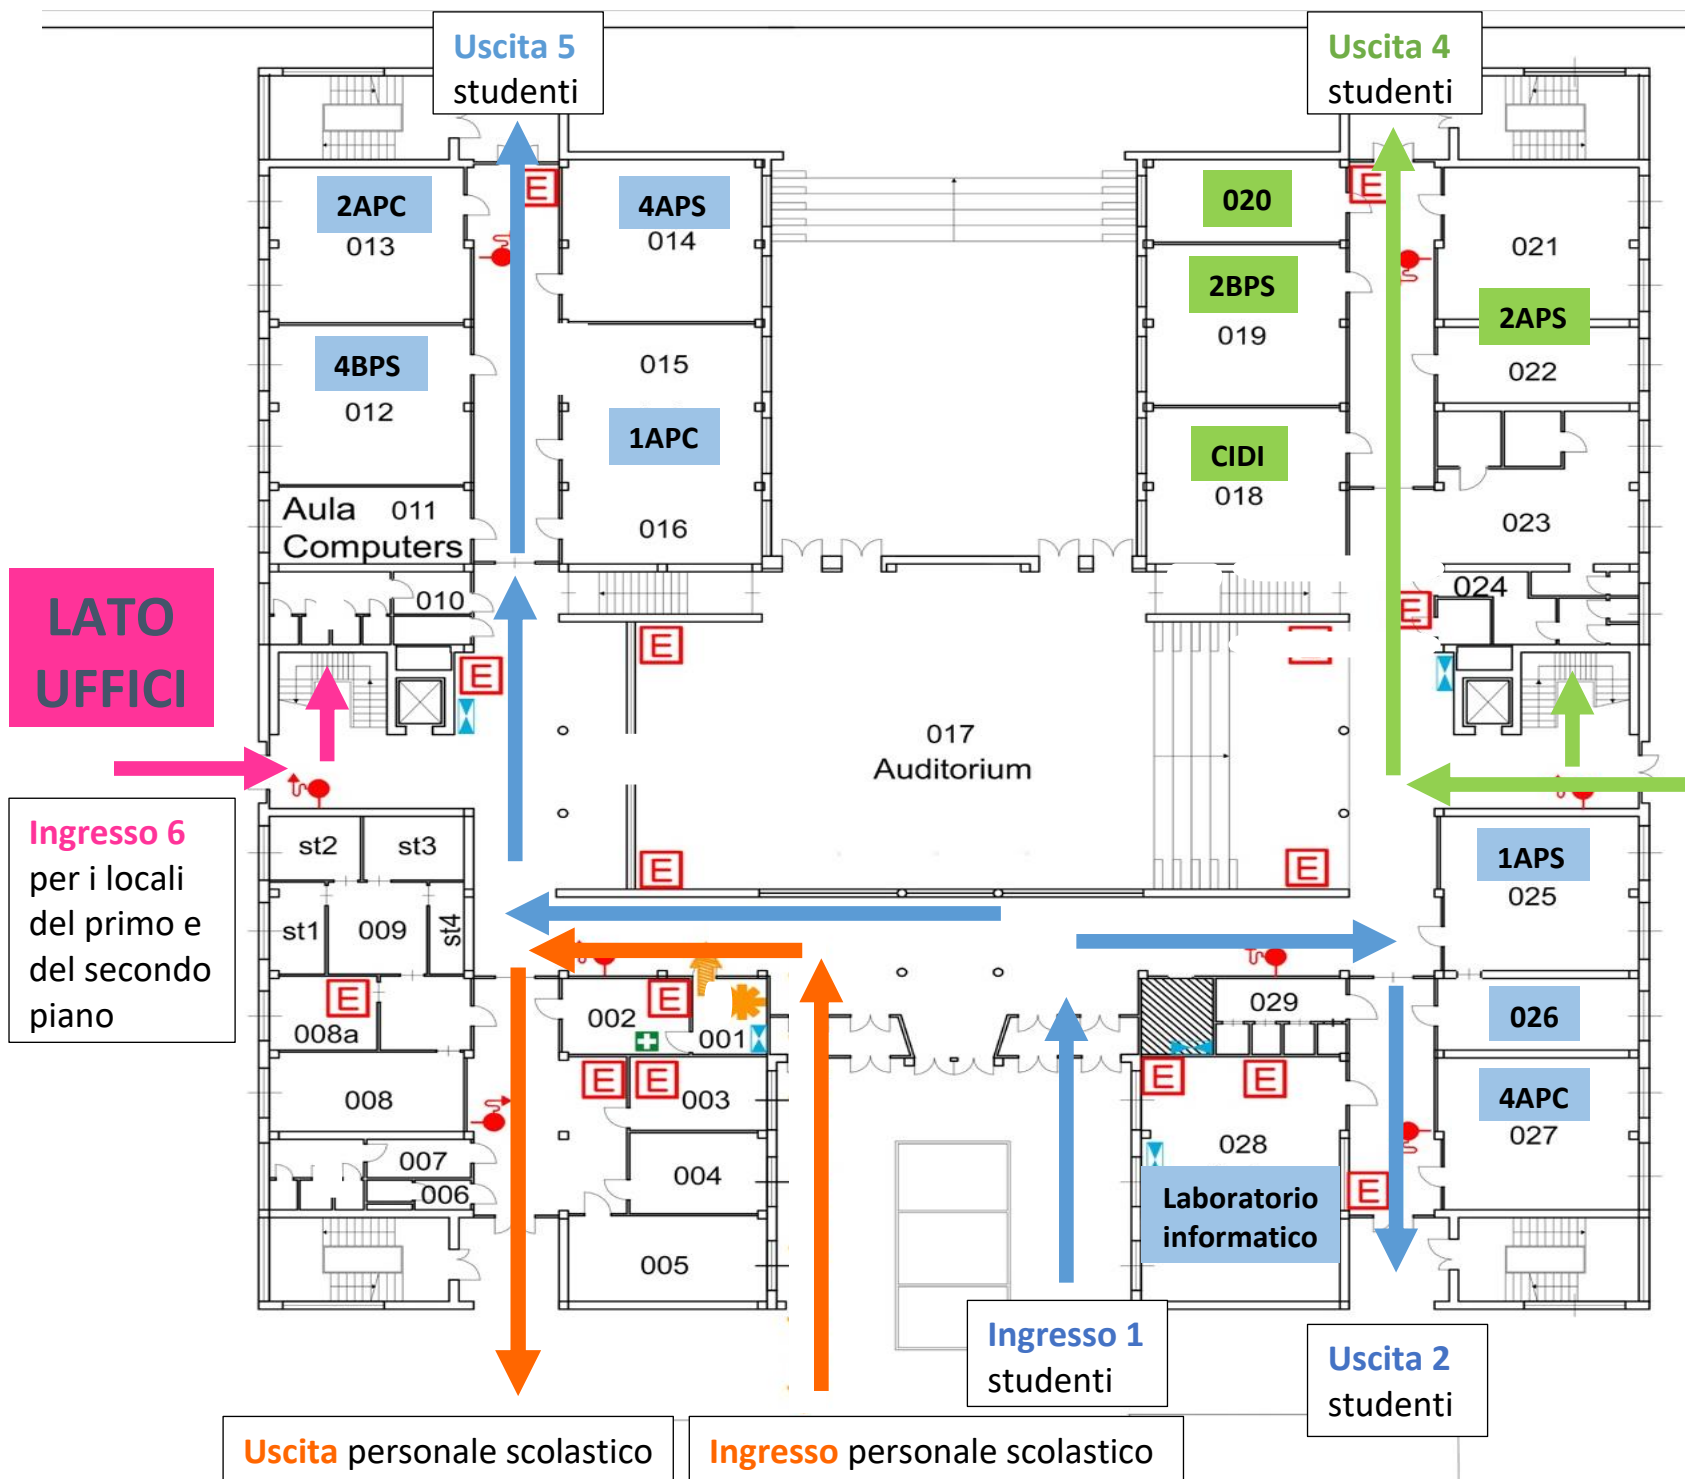

Uscita 5  
studenti

Uscita 4  
studenti

LATO  
UFFICI

LATO BAR

Ingresso 6  
per i locali  
del primo e  
del secondo  
piano

Ingresso 3 per i  
locali del piano  
terra, del primo e  
del secondo piano

Ingresso 1  
studenti

Uscita 2  
studenti

Uscita personale scolastico

Ingresso personale scolastico