


LATO BAR

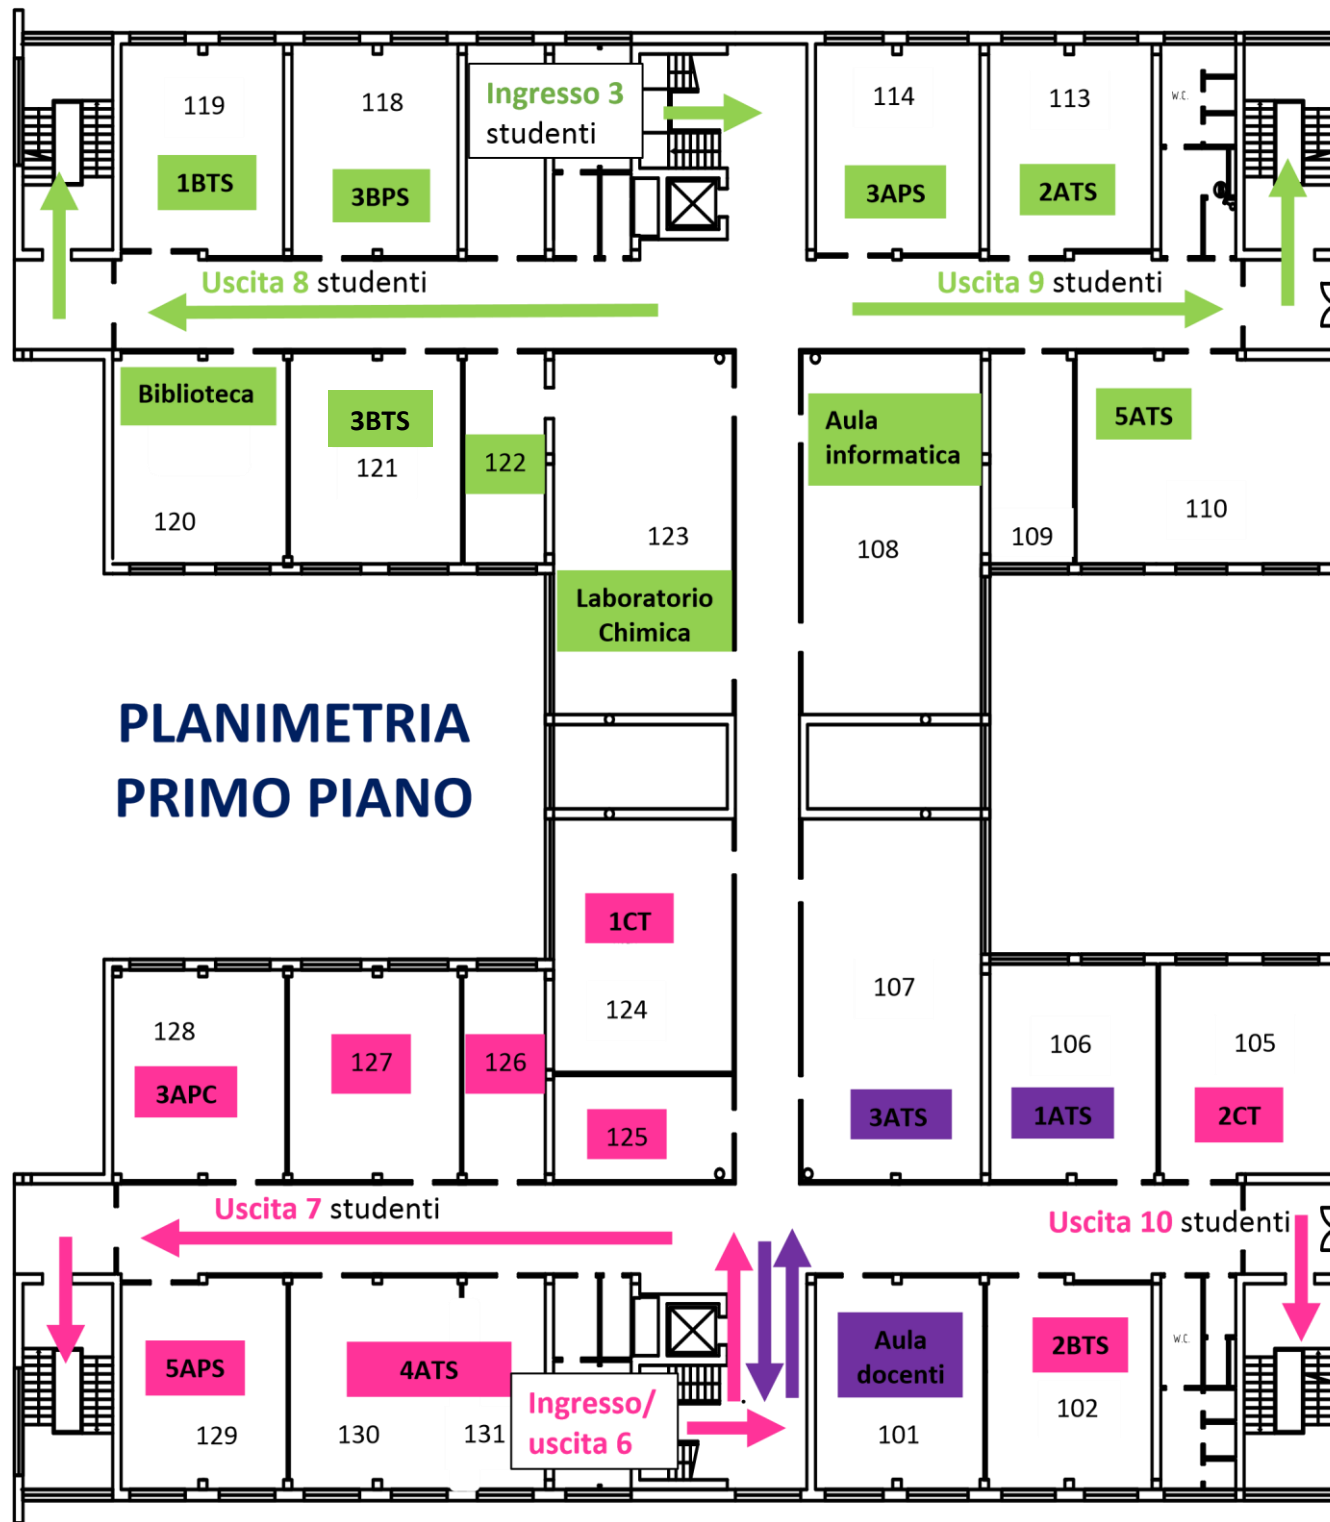

PLANIMETRIA PRIMO PIANO

LATO UFFICI